

UMWIDMUNGS-LAGEPLAN 1/2020

ERBAULAND NEU:

a UMWIDMUNG VON GRÜNLAND FÜR DIE LAND- UND FORSTWIRTSCHAFT BESTIMMTE FLÄCHEN IN BAULAND DORFGEBIET, GP 362/1 tlw. (2 m²), GP 362/5 tlw. (603 m²), GP 362/6 tlw. (107 m²), KG GSCHRIET, INSGESAMT CA. 712 m²

245 m²
712 m²
15 m²

b UMWIDMUNG VON BAULAND DORFGEBIET IN GRÜNLAND FÜR DIE LAND- UND FORSTWIRTSCHAFT BESTIMMTE FLÄCHEN, GP 362/1 tlw. (4 m²), GP 362/5 tlw. (941 m²), KG GSCHRIET, INSGESAMT CA. 945 m²

945 m²

KUNDMACHUNG

GEMEINDERATS BESCHLUSS

VON:

BIS:

VOM:

RAUMPLANUNGSBÜRO
DI JOHANN KAUFMANN
RAUMPLANUNG - STADTDESIGN

GEMEINDE FERNDORF
LAGEPLAN ZUR WIDMUNGSÄNDERUNG


M 1:1.000

ZT

A - 9020 KLAGENFURT MIESSTALERSTRASSE 18
TEL 0463/595857 team@kaufmann.direct

BEARBEITUNG WU/KUR DATUM 19.05.2021 PLANNR 18501-01/2020

Ziviltechniker
bürgen für Qualität.

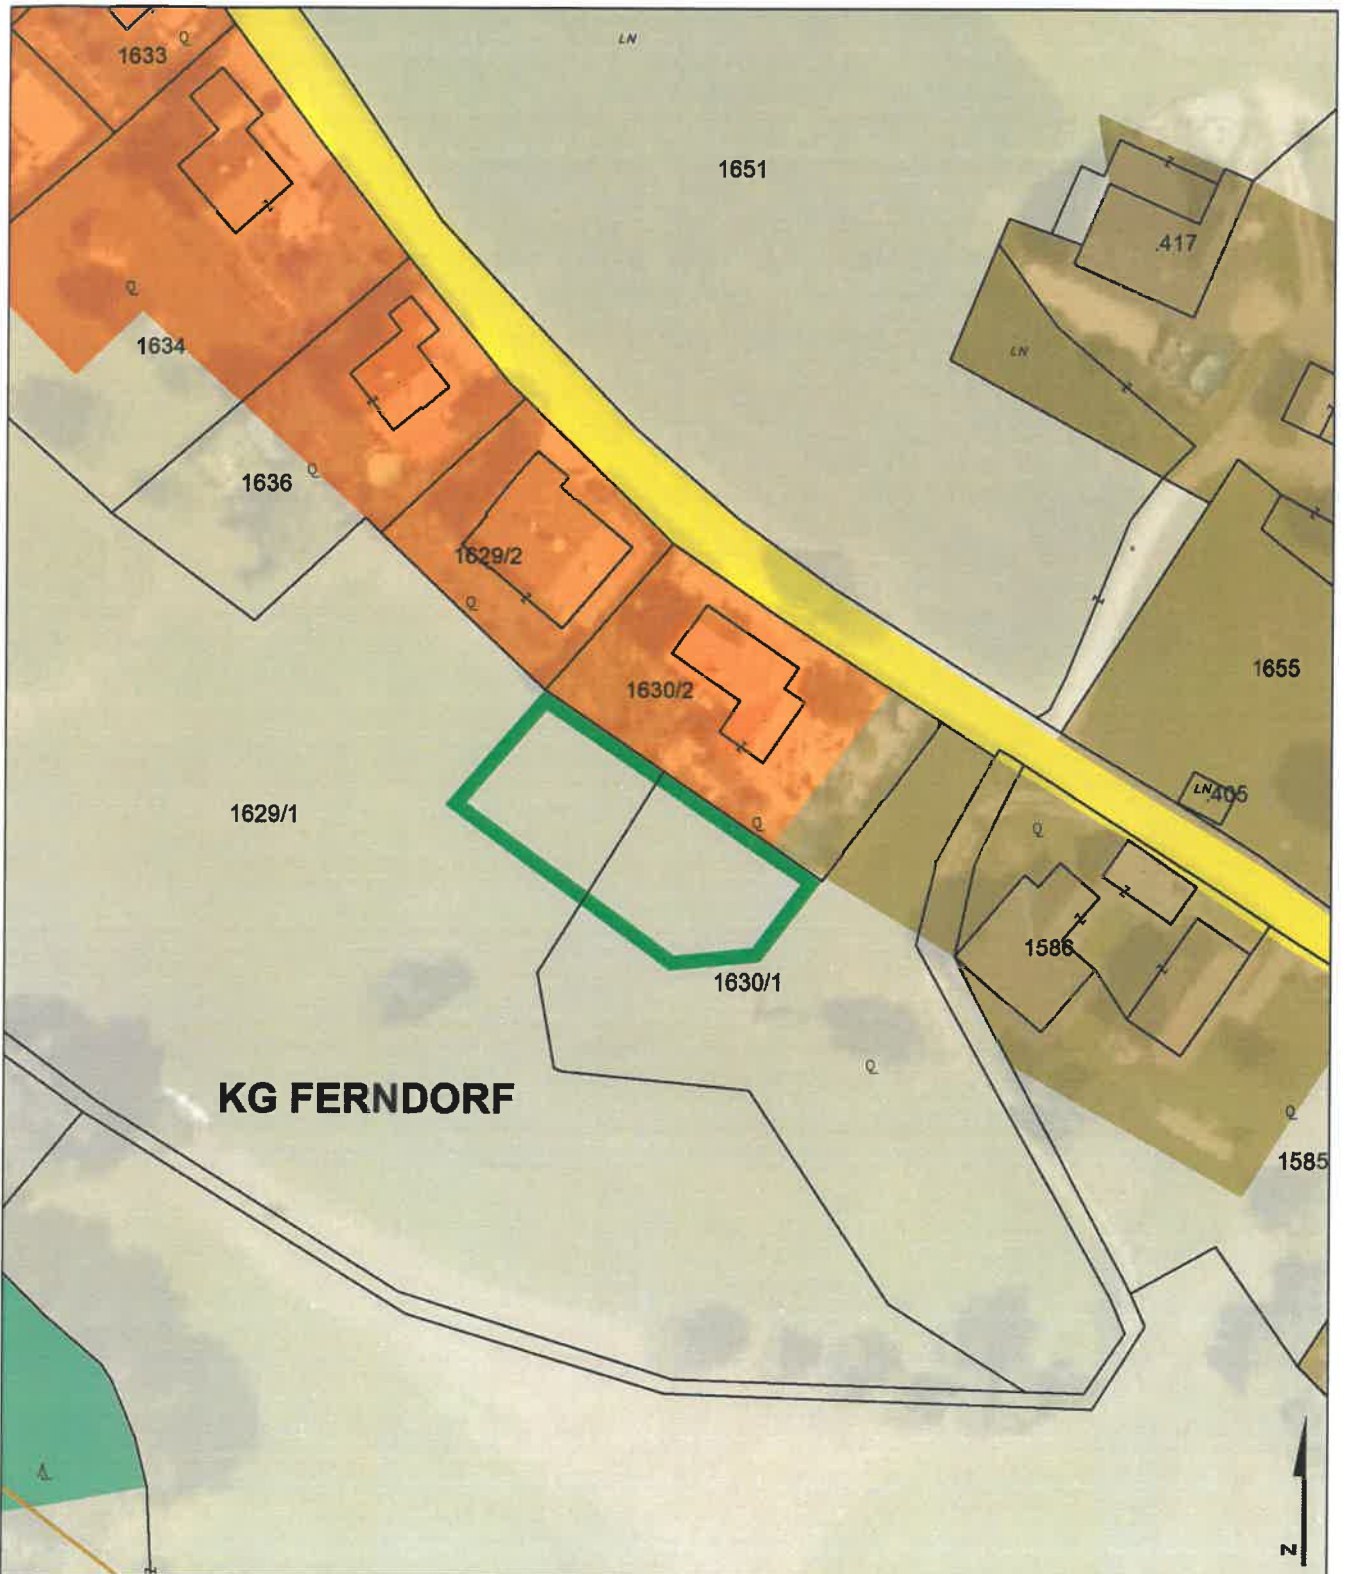

KG FERNDORF

UMWIDMUNGSLAGEPLAN 1/2021



UMWIDMUNG VON GRÜNLAND FÜR DIE LAND- UND FORSTWIRTSCHAFT BESTIMMTE FLÄCHEN IN GRÜNLAND GARTEN, GP 1629/1 tlw. (457 m²), GP 1630/1 tlw. (532 m²), BEIDE KG FERNDORF, INSGESAMT CA. 989 m²

KUNDMACHUNG

VON:

BIS:

GEMEINDERATSBESCHLUSS

VOM:

RAUMPLANUNGSBÜRO
DI JOHANN KAUFMANN
RAUMPLANUNG - STADTDESIGN

A - 9020 KLAGENFURT MIESSTALERSTRASSE 18
TEL 0463/595857 team@kaufmann.direct


GEMEINDE FERNDORF
LAGEPLAN ZUR WIDMUNGSÄNDERUNG

M 1:1.000

ZT

Ziviltechniker
bürgen für Qualität.

BEARBEITUNG: WU/HEI DATUM: 23.03.2021 PLANNR.: 18501-01/2021

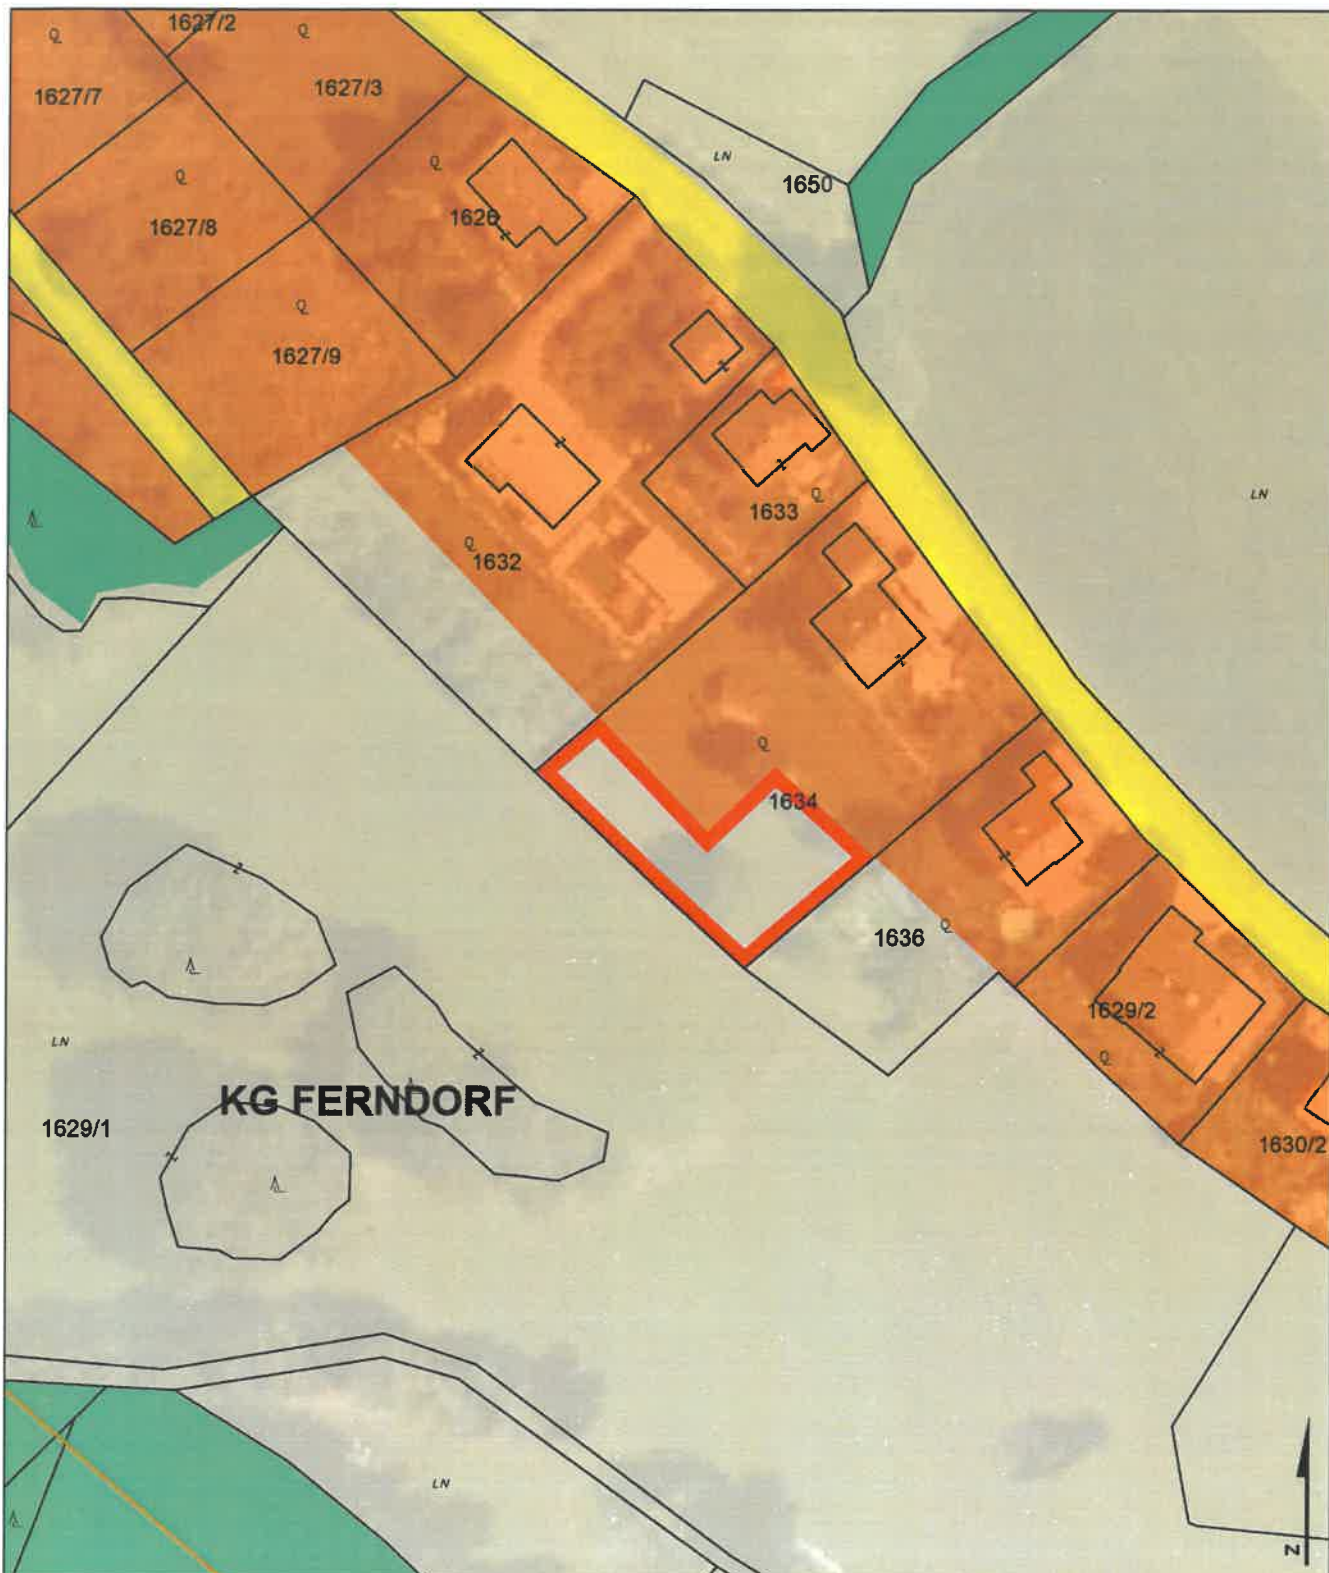

UMWIDMUNGSLAGEPLAN 2/2021



UMWIDMUNG VON GRÜNLAND FÜR DIE LAND- UND FORSTWIRTSCHAFT BESTIMMTE FLÄCHEN IN BAULAND WOHNGEBIET, GP 1634 tlw., KG FERNDORF, INSGESAMT 668 m²

KUNDMACHUNG

VON:

BIS:

GEMEINDERATS BESCHLUSS

VOM:

RAUMPLANUNGSBÜRO
DI JOHANN KAUFMANN
RAUMPLANUNG - STADTDESIGN

A - 9020 KLAGENFURT MIESSTALERSTRASSE 18
TEL 0463/595857 team@kaufmann.direct


GEMEINDE FERNDORF
LAGEPLAN ZUR WIDMUNGSÄNDERUNG

M 1:1.000

ZT

BEARBEITUNG: WJ/HEI DATUM: 23.03.2021 PLANNR.: 18501-02/2021

Ziviltechniker
bürgen für Qualität.

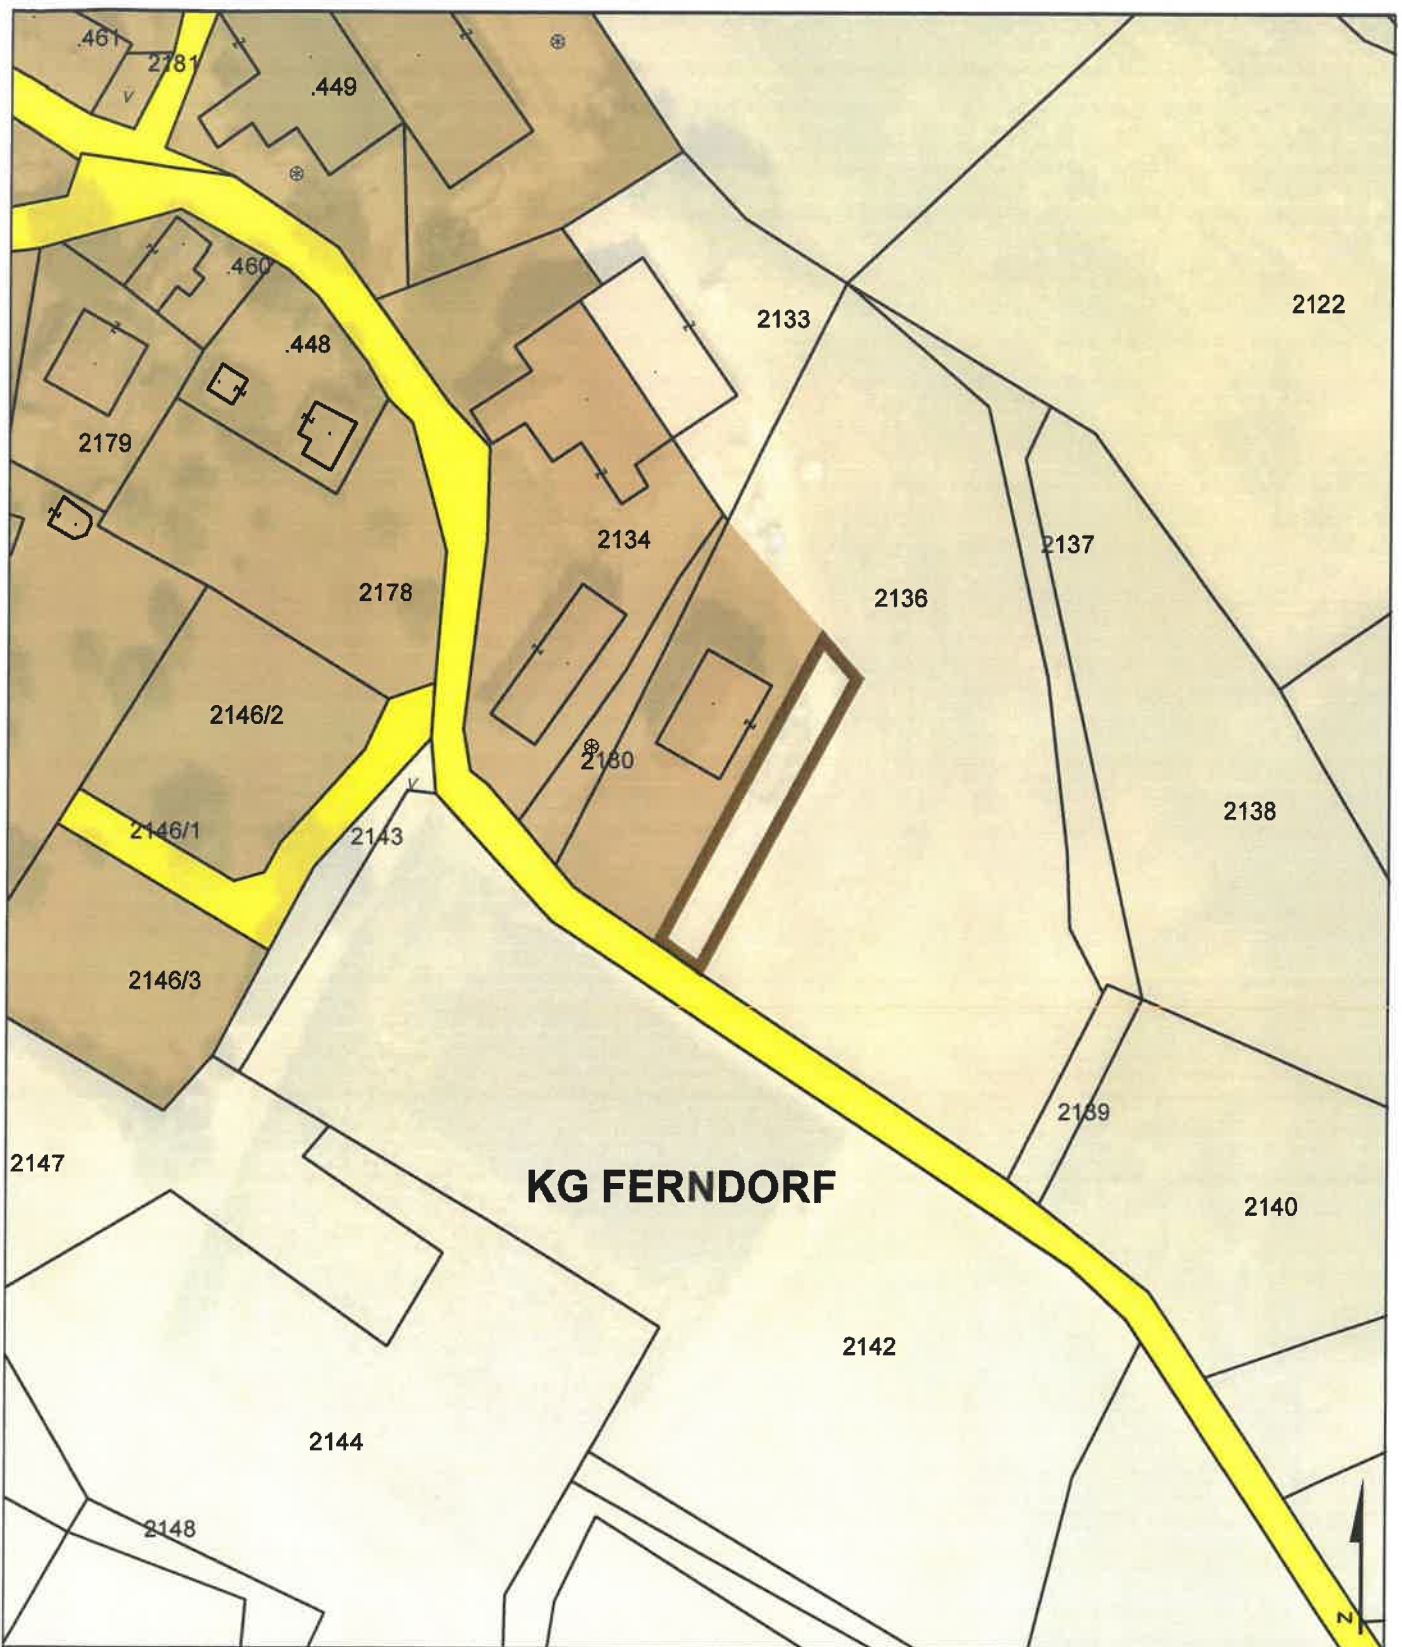

KG FERNDORF

UMWIDMUNGSLAGEPLAN 3/2021



UMWIDMUNG VON GRÜNLAND FÜR DIE LAND- UND FORSTWIRTSCHAFT BESTIMMTE FLÄCHEN IN BAULAND DORFGEBIET, GP 2136 tlw., KG FERNDORF, INSGESAMT 369 m²

KUNDMACHUNG

VON:

BIS:

GEMEINDERATSBESCHLUSS

VOM:

RAUMPLANUNGSBÜRO
DI JOHANN KAUFMANN
RAUMPLANUNG - STADTDESIGN

GEMEINDE FERNDORF
LAGEPLAN ZUR WIDMUNGSÄNDERUNG


M 1:1.000

ZT

A - 9020 KLAGENFURT MIESSTALERSTRASSE 18
TEL 0463/595857 team@kaufmann.direct

BEARBEITUNG: WU/HEI DATUM: 14.04.2021 PLANNR.: 18501-03/2021

Ziviltechniker
bürgen für Qualität.

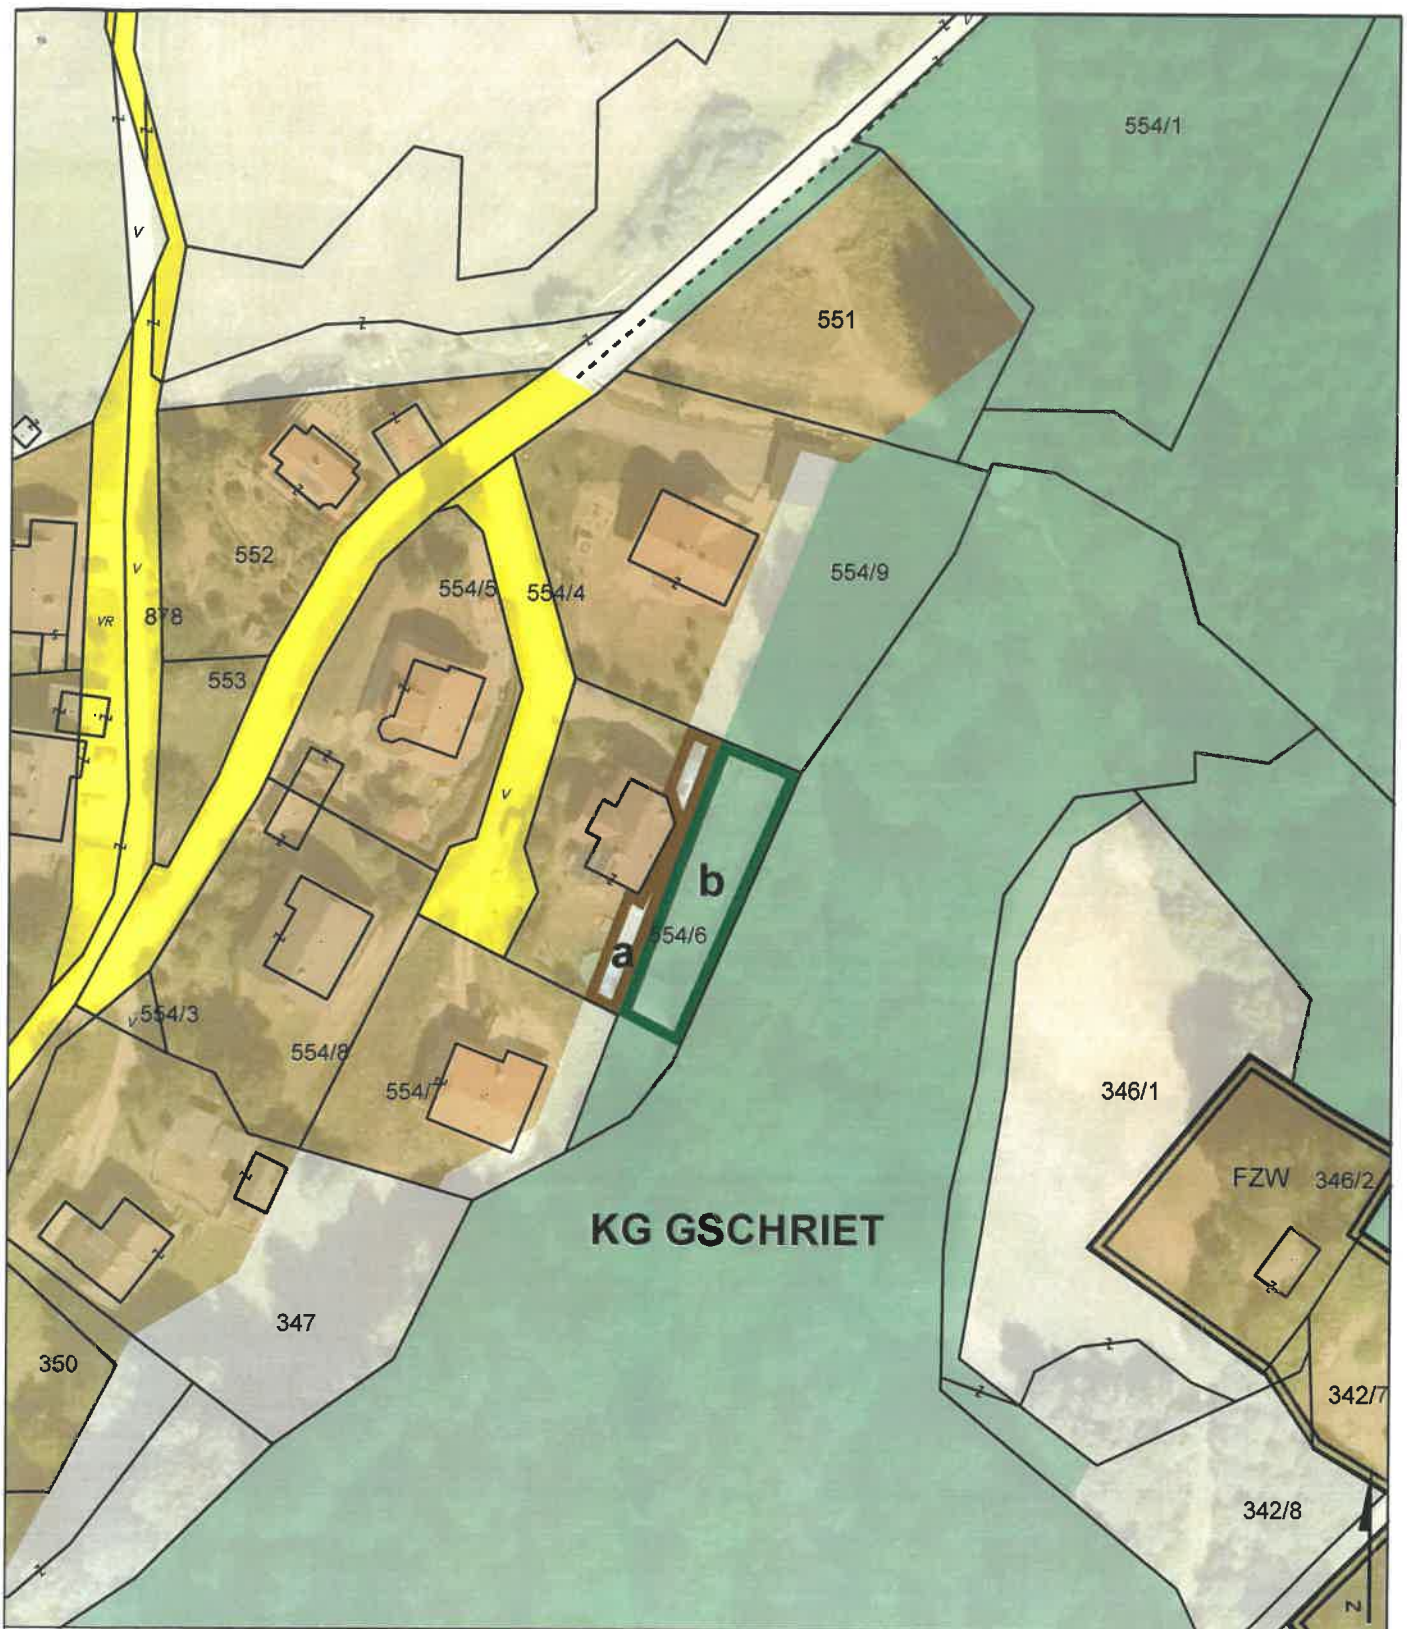

UMWIDMUNGSLAGEPLAN 4/2021



UMWIDMUNG VON GRÜNLAND FÜR DIE LAND- UND FORSTWIRTSCHAFT BESTIMMTE FLÄCHEN IN BAULAND DORFGEBIET, GP 554/6 tlw., KG GSCHRIET, INSGESAMT 168m²



UMWIDMUNG VON GRÜNLAND FÜR DIE LAND- UND FORSTWIRTSCHAFT BESTIMMTE FLÄCHEN IN GRÜNLAND GARTEN, GP 554/6 tlw., KG GSCHRIET, INSGESAMT 412 m²

KUNDMACHUNG

VON:

BIS:

GEMEINDERATSBESCHLUSS

VOM:

RAUMPLANUNGSBÜRO
DI JOHANN KAUFMANN
RAUMPLANUNG - STADTDESIGN

GEMEINDE FERNDORF
LAGEPLAN ZUR WIDMUNGSÄNDERUNG


M 1:1.000



A - 9020 KLAGENFURT MIESSTALERSTRASSE 18
TEL 0463/595857 team@kaufmann.direct

BEARBEITUNG: WU/HEI DATUM: 21.04.2021 PLANNR.: 18501-04/2021

Ziviltechniker
bürgen für Qualität.

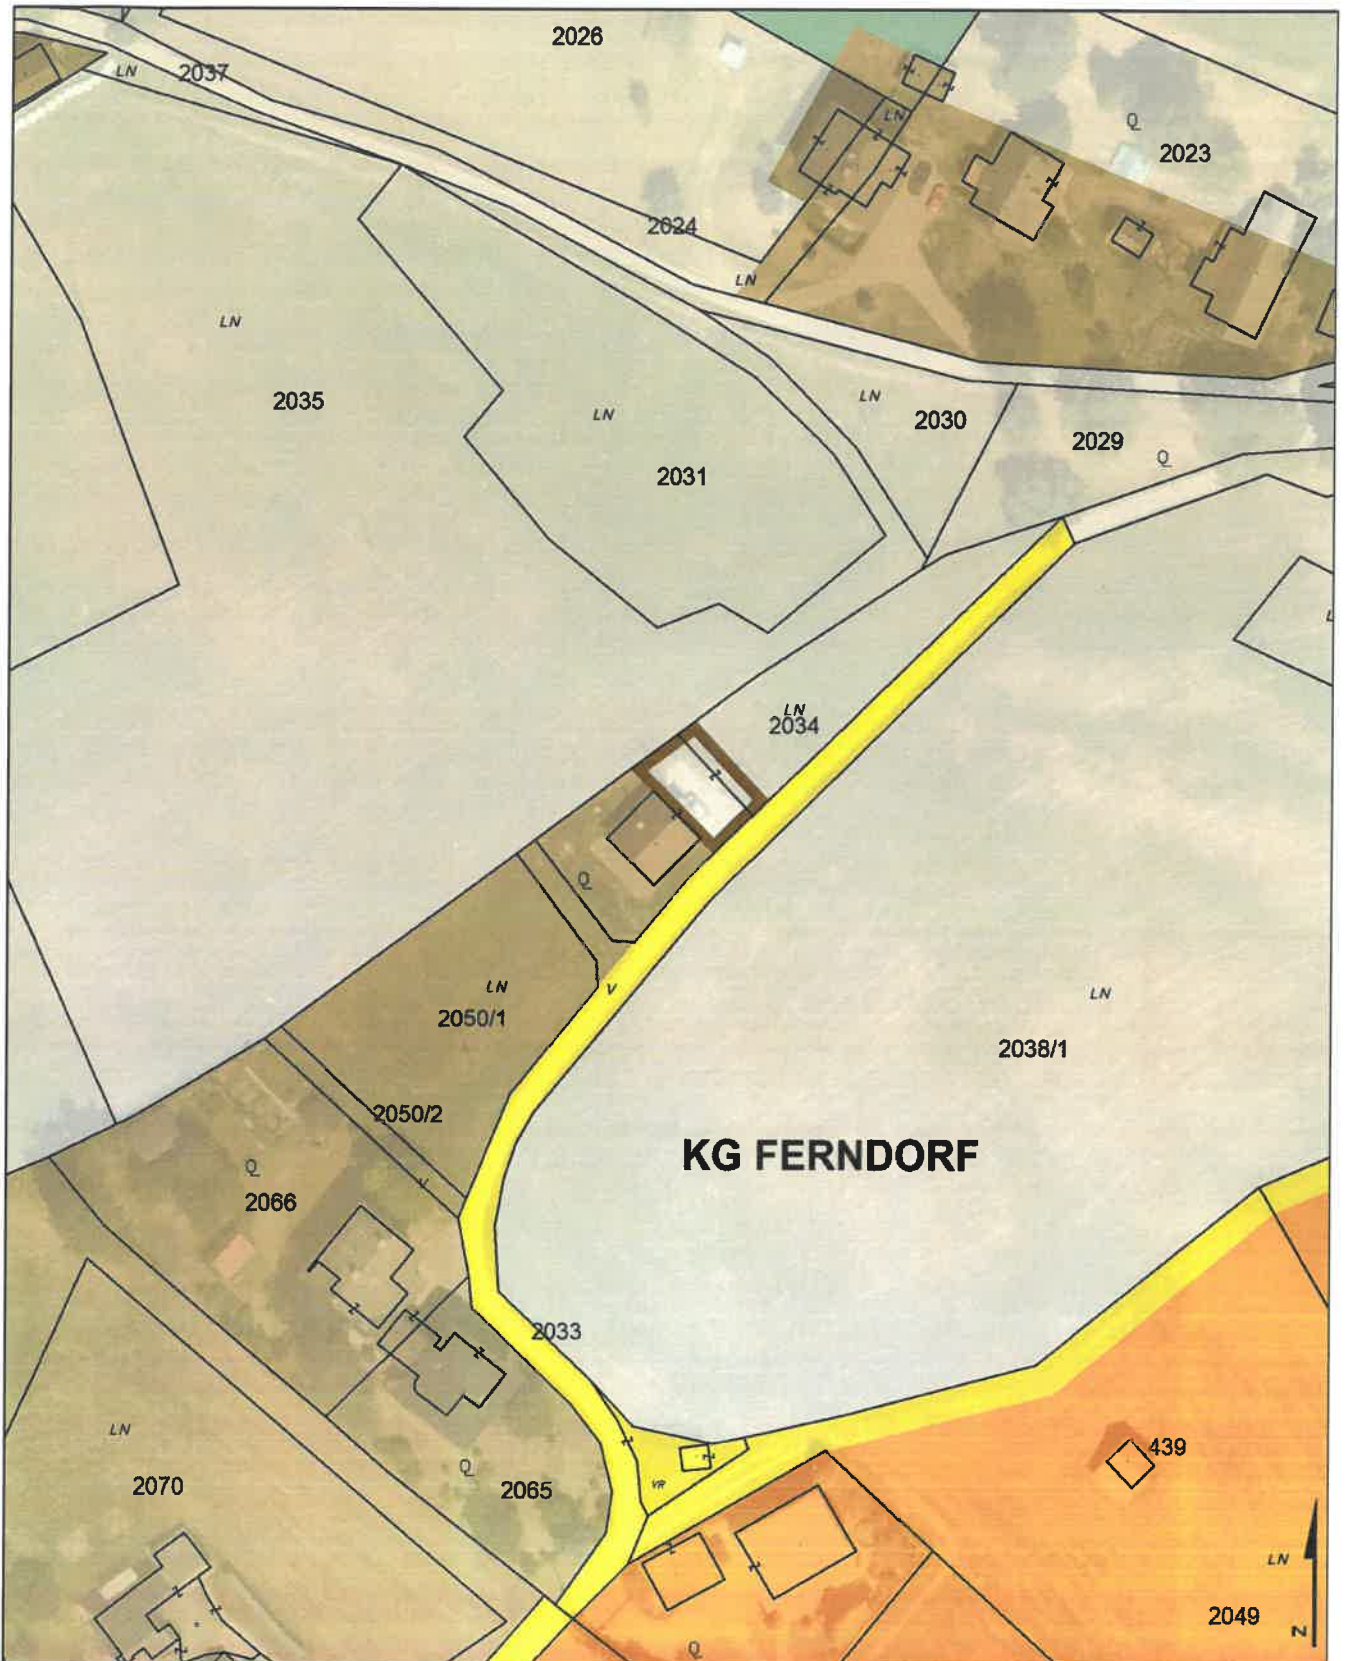

UMWIDMUNGSLAGEPLAN 05/2021



UMWIDMUNG VON GRÜNLAND FÜR DIE LAND- UND FORSTWIRTSCHAFT BESTIMMTE FLÄCHEN IN BAULAND DORFGEBIET, GP. 2034 TLW., KG FERNDORF, INSGESAMT 171 M²

KUNDMACHUNG

VON:

BIS:

GEMEINDERATS BESCHLUSS

VOM:

RAUMPLANUNGSBÜRO
DI JOHANN KAUFMANN
RAUMPLANUNG - STADTDESIGN

GEMEINDE FERNDORF
LAGEPLAN ZUR WIDMUNGSÄNDERUNG

M 1:1.000

ZT

A - 9020 KLAGENFURT MIESSTALERSTRASSE 18
TEL 0463/595857 team@kaufmann.direct

BEARBEITUNG WJ/HJ DATUM 20.05.2021 PLANNR. 18501-05/2021

Ziviltechniker
bürgen für Qualität.